


MARKT HOHENWART
 LANDKREIS PFAFFENHOFEN
 11. FLÄCHENNUTZUNGSPLANÄNDERUNG

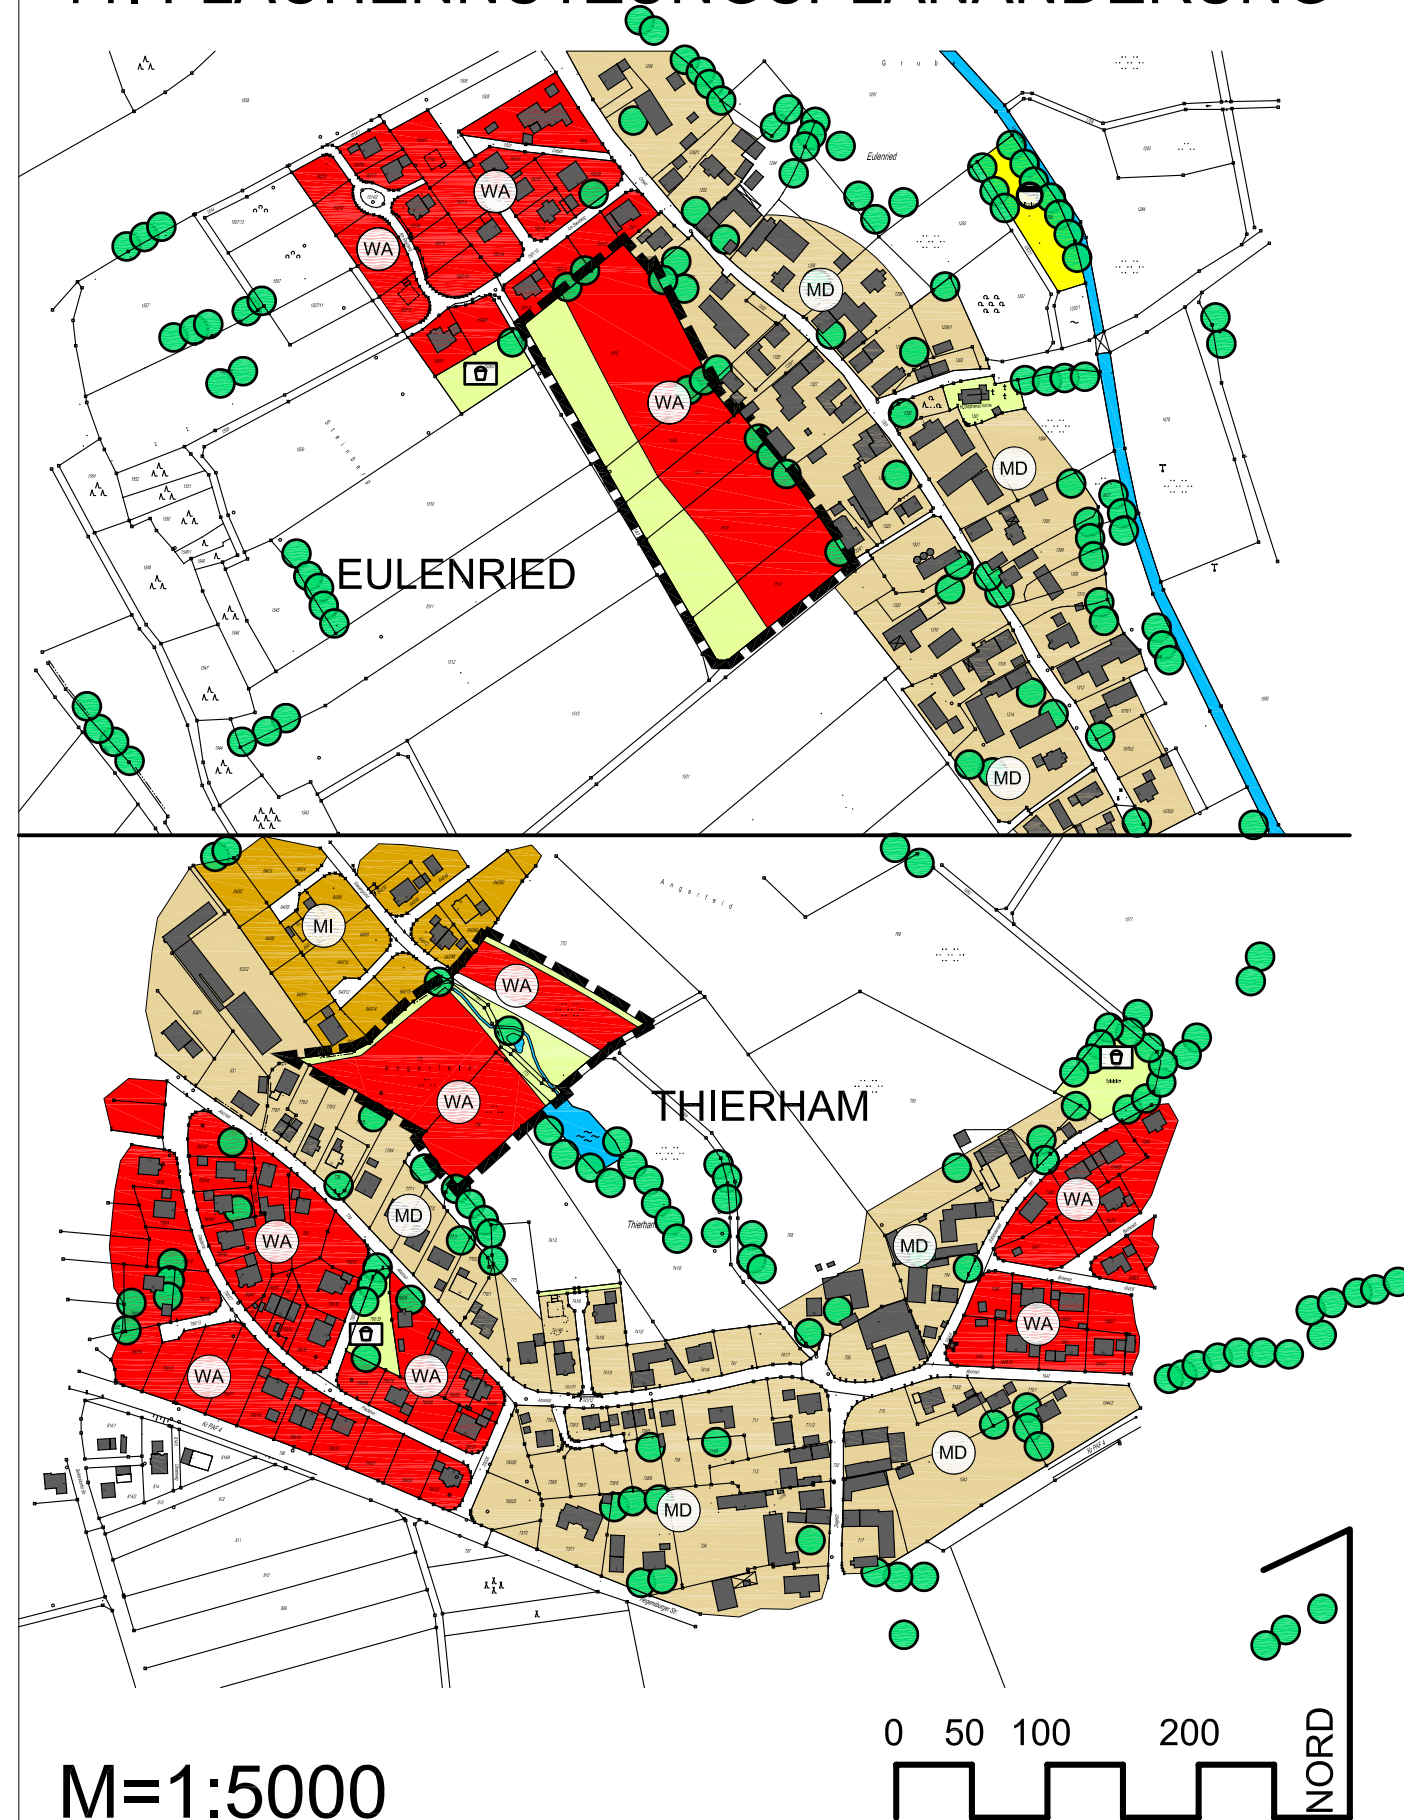

M=1:5000

LEGENDE

-  Geltungsbereich
-  Allgemeines Wohngebiet
gem. § 4 BauNVO
-  Grünflächen
-  Fließgewässer
Teich
-  Zu erhaltende Bäume

VERFAHRENSVERMERKE


- 1. Aufstellungsbeschuß am
 - 2. Bekanntmachung des Aufstellungsbeschlusses am
 - 3. Öffentliche Auslegung vom mit
 - 4. Feststellungsbeschuß am
 - 5. Genehmigungsbescheid (LRA) Nr. vom
 - 6. Bekanntgemacht / Rechtskräftig am/seit
- a) Für den Vermerk Nr. 5 :
 Landratsamt Pfaffenhofen, (Siegel)

 i.A.
- b) Für die übrigen Vermerke :
 Markt Hohenwart, (Siegel)

 1. Bürgermeister

MARKT HOHENWART
 LANDKREIS PFAFFENHOFEN
 11. FLÄCHENNUTZUNGSPLAN -
 ÄNDERUNG

ÜBERSICHTSLAGEPLAN

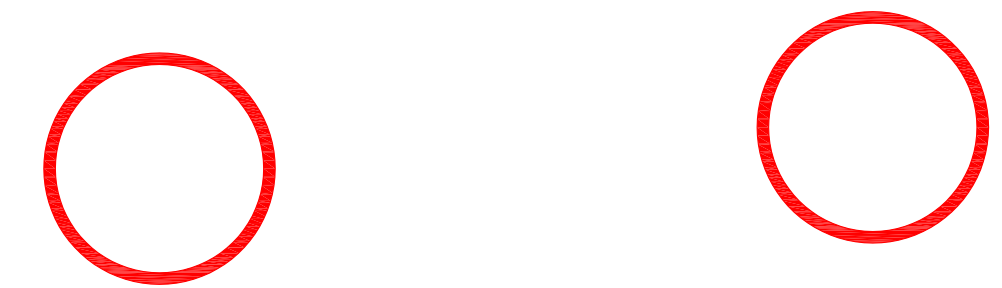

ENTWURFSVERFASSER: PFAFFENHOFEN, DEN 04.02.2002

WIPFLER PLANUNGSGESELLSCHAFT MBH

HOHENWARTER STR: 126
 85276 PFAFFENHOFEN / ILM

TEL.: 08441/5046-0
 FAX.: 08441/5046-29

GEÄNDERT 05.03.2003