



MARKT HOHENWART
 LANDKREIS PFAFFENHOFEN
 14. FLÄCHENNUTZUNGSPLANÄNDERUNG

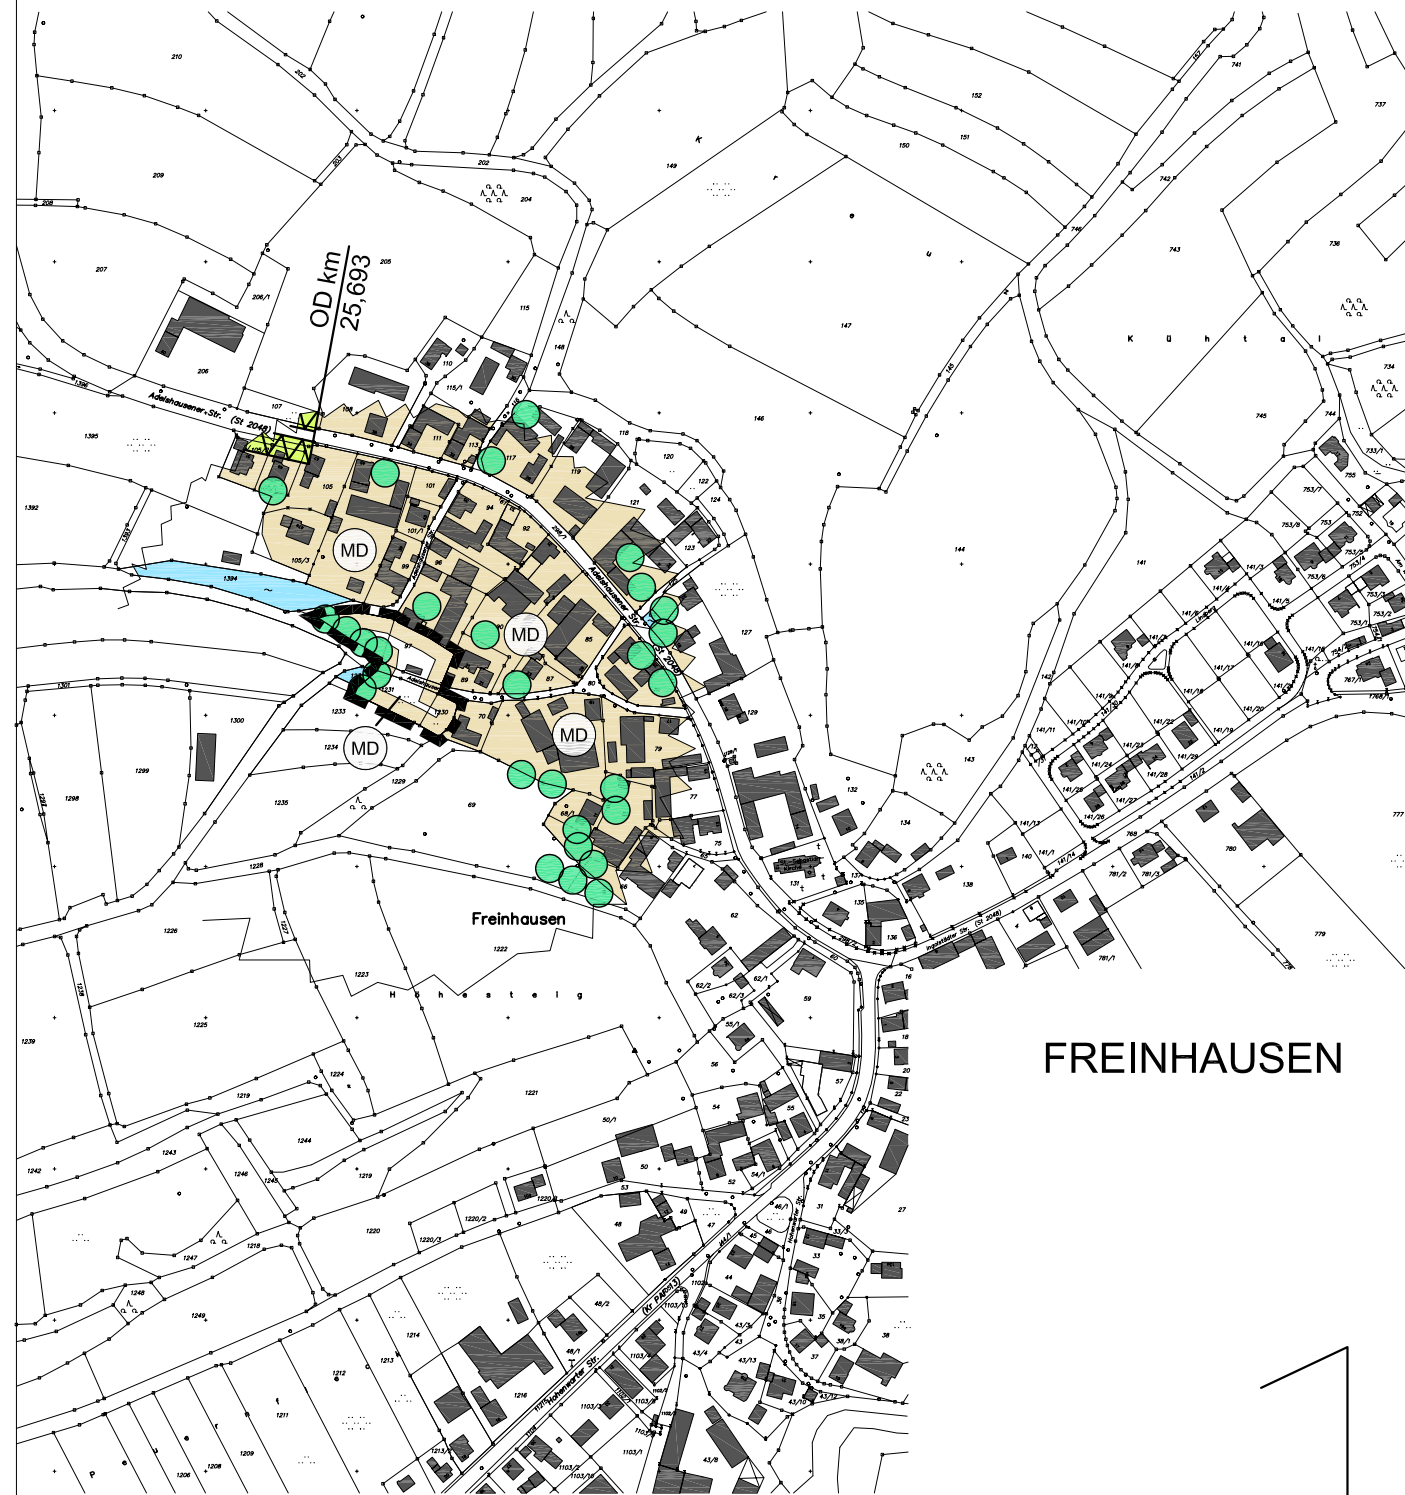


M=1:5000

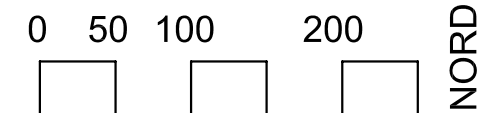


LEGENDE



Geltungsbereich

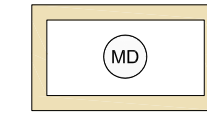

Dorfgebiet
 gem. § 5 BauNVO

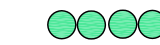

Zu erhaltende Bäume

VERFAHRENSVERMERKE


1. Aufstellungsbeschuß am
 2. Bekanntmachung des Aufstellungsbeschlusses am
 3. Öffentliche Auslegung vom mit
 4. Feststellungsbeschuß am
 5. Genehmigungsbescheid (LRA) Nr. vom
 6. Bekanntgemacht / Rechtskräftig am/seit
- a) Für den Vermerk Nr. 5 :
 Landratsamt Pfaffenhofen, (Siegel)

 i.A.
- b) Für die übrigen Vermerke :
 Markt Hohenwart, (Siegel)

 1. Bürgermeister

MARKT HOHENWART
 LANDKREIS PFAFFENHOFEN
 14. FLÄCHENNUTZUNGSPLAN -
 ÄNDERUNG

ÜBERSICHTSLAGEPLAN

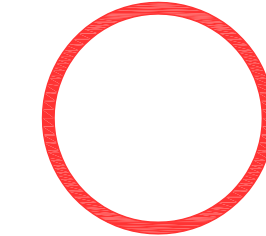

ENTWURFSVERFASSER: PFAFFENHOFEN, DEN 14.06.2004

WIPFLER PLANUNGSGESELLSCHAFT MBH

HOHENWARTER STR: 126
 85276 PFAFFENHOFEN / ILM

TEL.: 08441/5046-0
 FAX.: 08441/5046-29
 MAIL: ue@wipflerplan.de