

BOBERAUUNGSPLAN -HIERHAM-WEST-

DECKBLATT NR.2

VEREINFACHTE ÄNDERUNG NACH § 13BBAUG MARKT HOHENWART

LANDKREIS PFAFFENHOFEN A.D.ILM — REG.-BEZ. OBERBAYERN

ÄNDERUNG: DIE DACHNEIGUNG AUF DEN GRUNDSTÜCKEN?
FLURSTÜCK NR. 790/11, 790/37, 790/38
WIRD AUF 35° - 45° FESTGESETZT.

1.ZUSTIMMUNG: DIE EIGENTÜMER DER BETROFFENEN UND BENACHBARTEN
GRUNDSTÜCKE STIMMEN DIESER ÄNDERUNG ZU.

GRUNDSTÜCK, FLST.: 790/11

GRUNDSTÜCK, FLST.: 790/37

GRUNDSTÜCK, FLST.: 790/38

GRUNDSTÜCK, FLST.: 790/39

GRUNDSTÜCK, FLST.: 790/40

GRUNDSTÜCK, FLST.: 790/12

GRUNDSTÜCK, FLST.: 790/10

Schweigel Christoph


W. Heu

John Zumbly

W. Heu

W. Heu

M. Blank

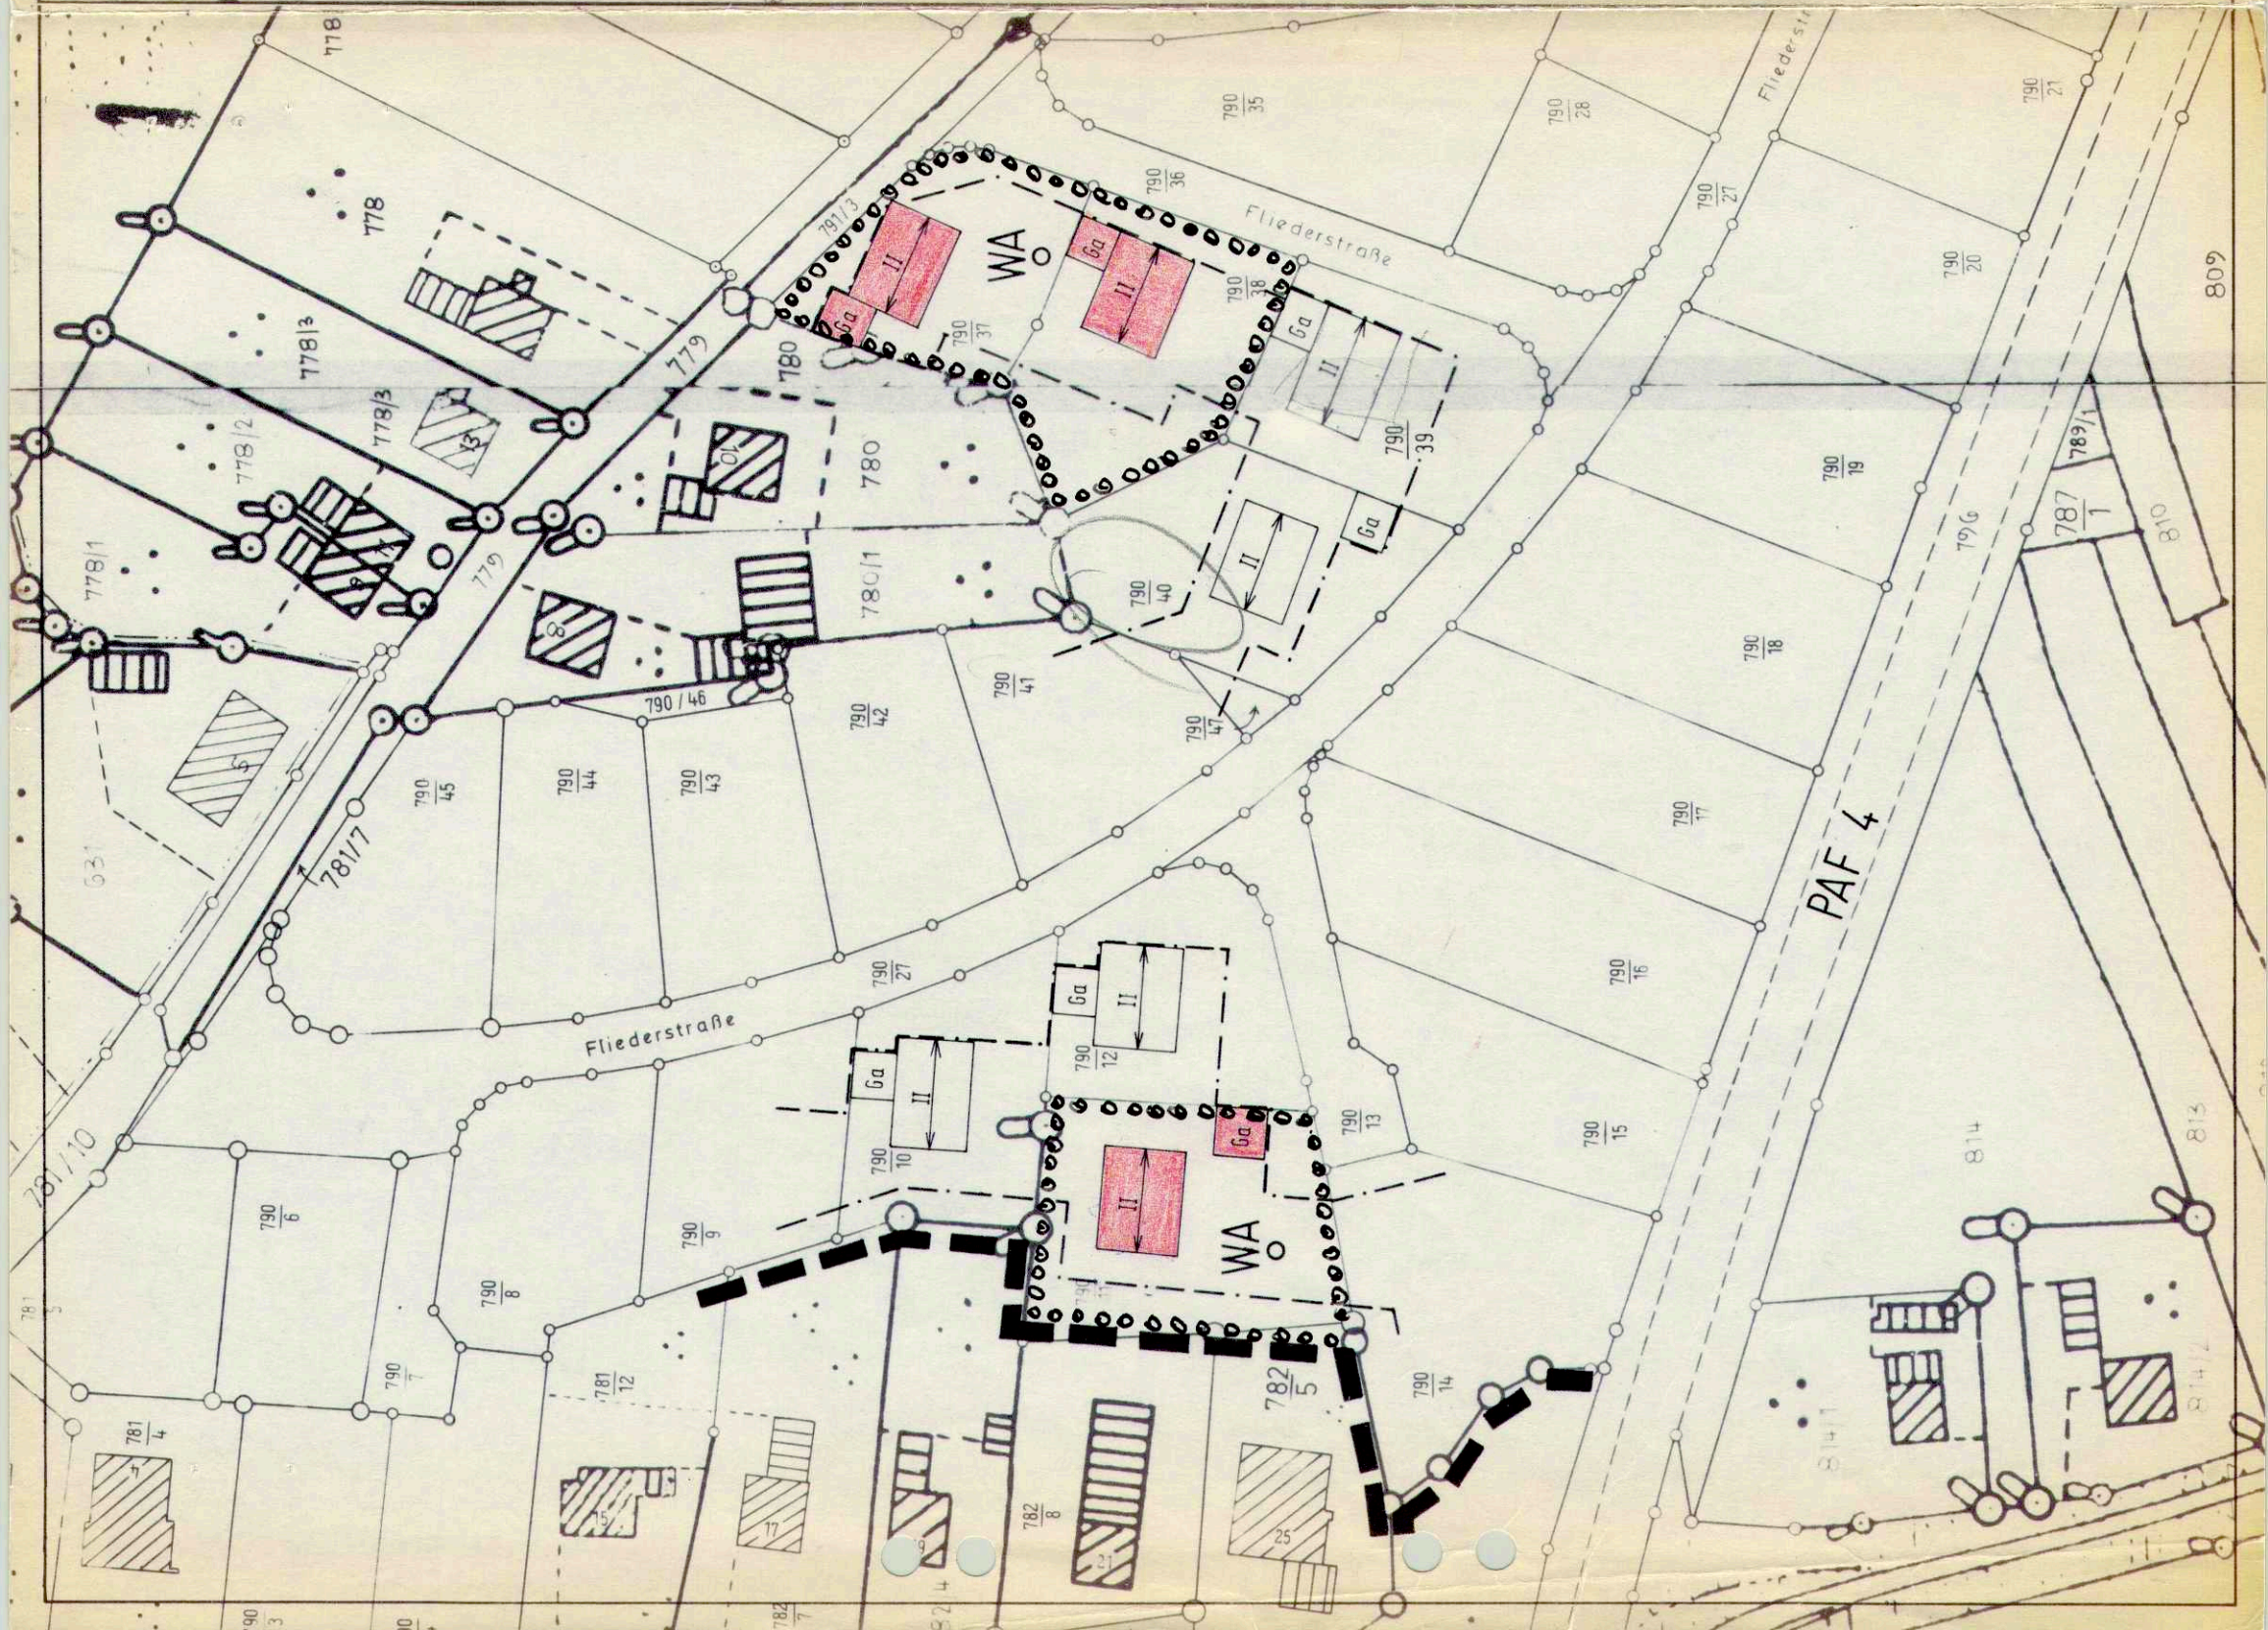

2. SATZUNG: DER MARKT HOHENWART HAT MIT BESCHLUSS
VOM **19. JAN. 1984** DIESE ÄNDERUNG DES BEBAUUNGSPLANES
GEM. §§ 9 UND 10 BBAUG UND ART. 91 BAYBO ALS SATZUNG
BESCHLOSSEN.

HOHENWART, DEN **20. JAN. 1984**

1. BÜRGERMEISTER



3. BEKANTMACHUNG:

DIE ALS SATZUNG BESCHLOSSENE ÄNDERUNG DES BEBAUUNGS-
PLANES IST AM **27. FEB. 1984** ORTSÜBLICH
DURCH ANSCHLAG BEKANT GEMACHT WORDEN;
MIT DER BEKANTMACHUNG IST DIE ÄNDERUNG GEM. § 12 BBAUG
RECHTSVERBINDLICH.

HOHENWART, DEN **29. MRZ. 1984**

1. BÜRGERMEISTER



4. GENEHMIGUNG:

DAS LANDRATSAMT PFAFFENHOFEN A.D.ILM HAT MIT
VERFÜGUNG VOM **13. FEB. 1984** NR. **40/610**
DIE ÄNDERUNG DER BEBAUUNGSPLÄNE GEM. § 11 BBAUG
GENEHMIGT.

PFAFFENHOFEN, DEN **11. APR. 1984**

Simek

Regierungsrätin z.A.



HANS GASSNER
DIPL.-ING. (FH) BDB
DR.-SCHARL-STR. 19
8068 PFAFFENHOFEN A.D.ILM
TEL. 08441/4888

PLANFERTIGER:

M. Blank

23. OKT. 1983

PFAFFENHOFEN, DEN