




MARKT HOHENWART
 LANDKREIS PFAFFENHOFEN
 15. FLÄCHENNUTZUNGSPLANÄNDERUNG

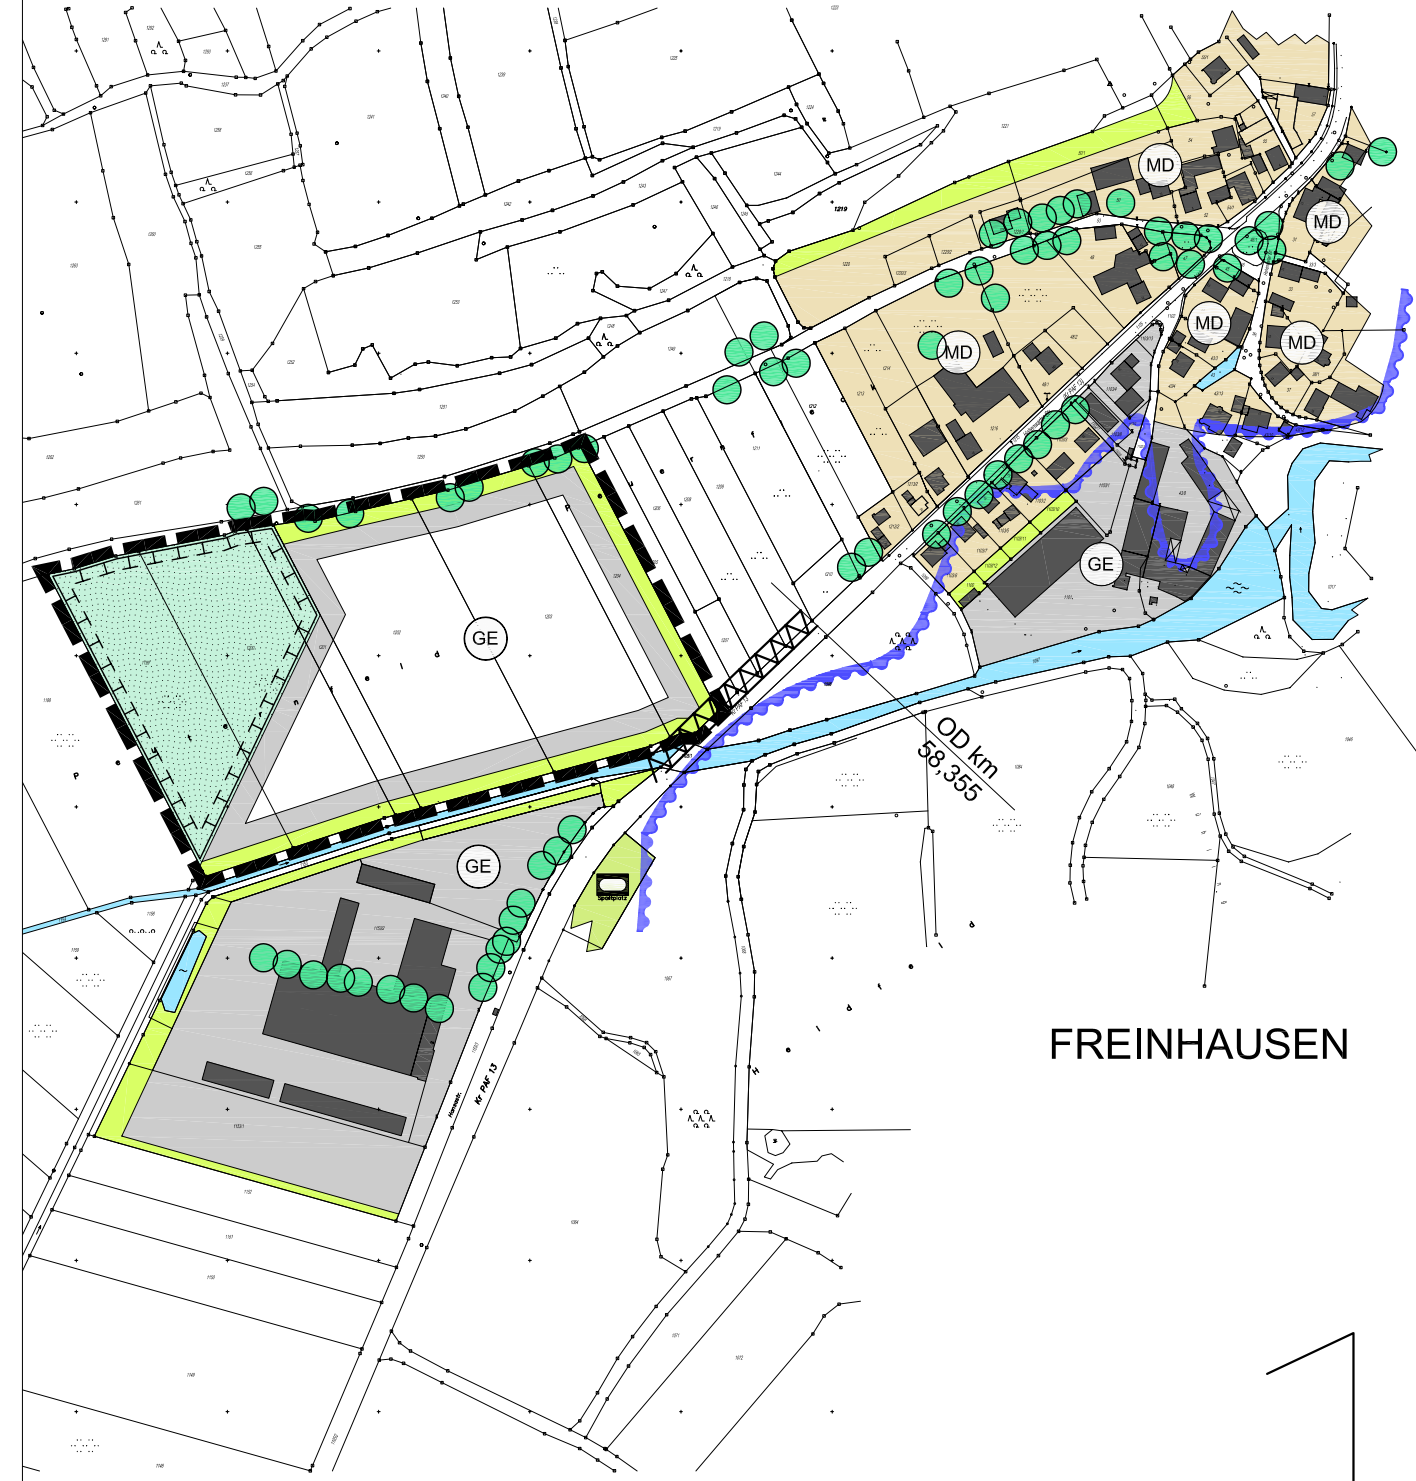

M=1:5000

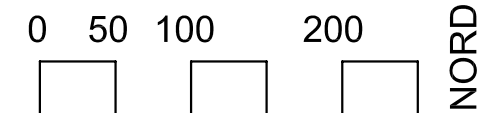

LEGENDE


-  Geltungsbereich
-  Gewerbegebiet
gem. § 8 BauNVO
-  Flächen für Maßnahmen zum Schutz,
zur Pflege und zur Entwicklung von Natur
und Landschaft
Ausgleichsfläche - "Wiesenbrüter"
-  Eingrünung
-  Zu erhaltende Bäume
-  Anbaufreie Zone

VERFAHRENSVERMERKE

1. Aufstellungsbeschluß am
 2. Bekanntmachung des Aufstellungsbeschlusses am
 3. Öffentliche Auslegung vom mit
 4. Feststellungsbeschluß am
 5. Genehmigungsbescheid (LRA) Nr. vom
 6. Bekanntgemacht / Rechtskräftig am/seit
- a) Für den Vermerk Nr. 5 :
 Landratsamt Pfaffenhofen, (Siegel)
-
 i.A.
- b) Für die übrigen Vermerke :
 Markt Hohenwart, (Siegel)
-
 1. Bürgermeister

MARKT HOHENWART
 LANDKREIS PFAFFENHOFEN
 15. FLÄCHENNUTZUNGSPLAN -
 ÄNDERUNG

ÜBERSICHTSLAGEPLAN

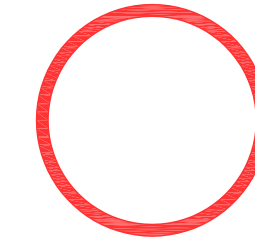

ENTWURFSVERFASSER: PFAFFENHOFEN, DEN 14.06.2004

WIPFLER PLANUNGSGESELLSCHAFT MBH

HOHENWARTER STR: 126
 85276 PFAFFENHOFEN / ILM

TEL.: 08441/5046-0
 FAX.: 08441/5046-29
 MAIL: ue@wipflerplan.de

GEÄNDERT, DEN 20.09.2004