




Längsschnitt 1

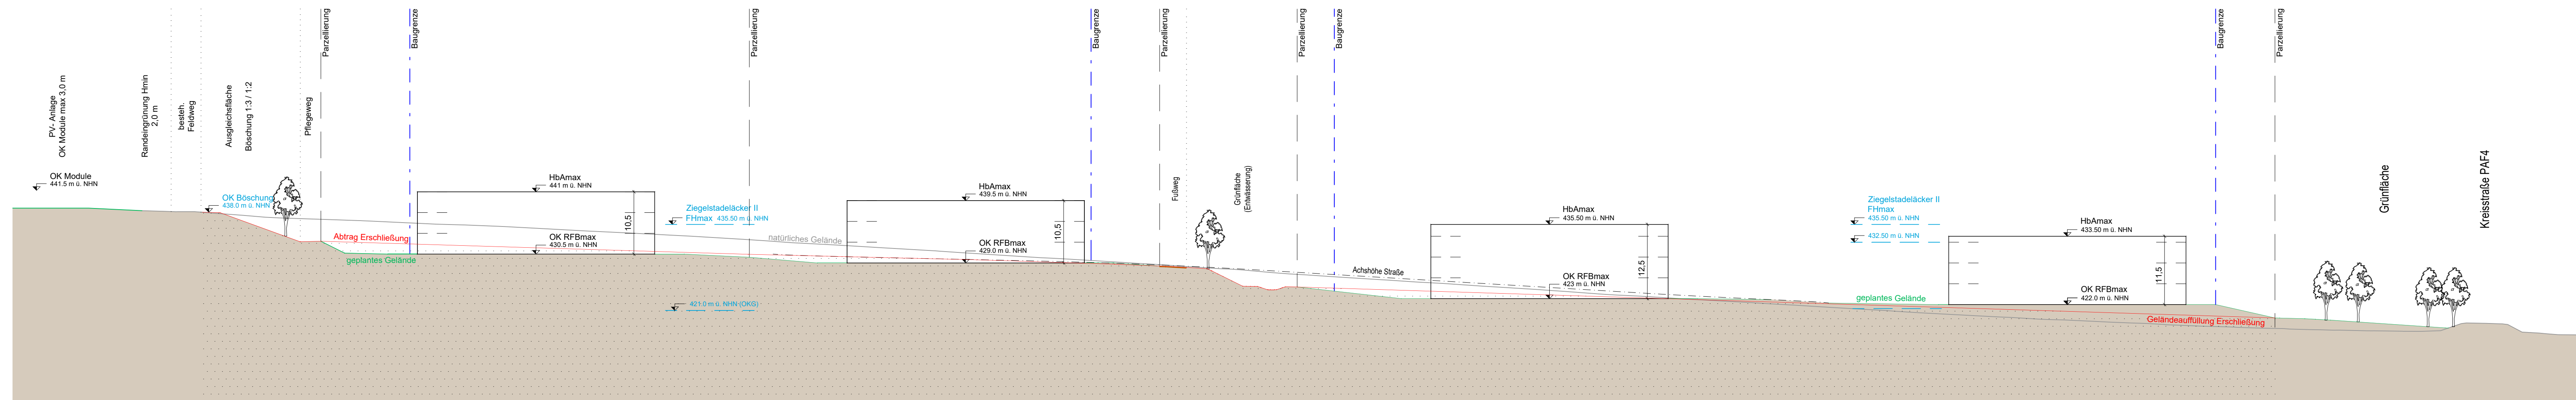


Längsschnitt 2

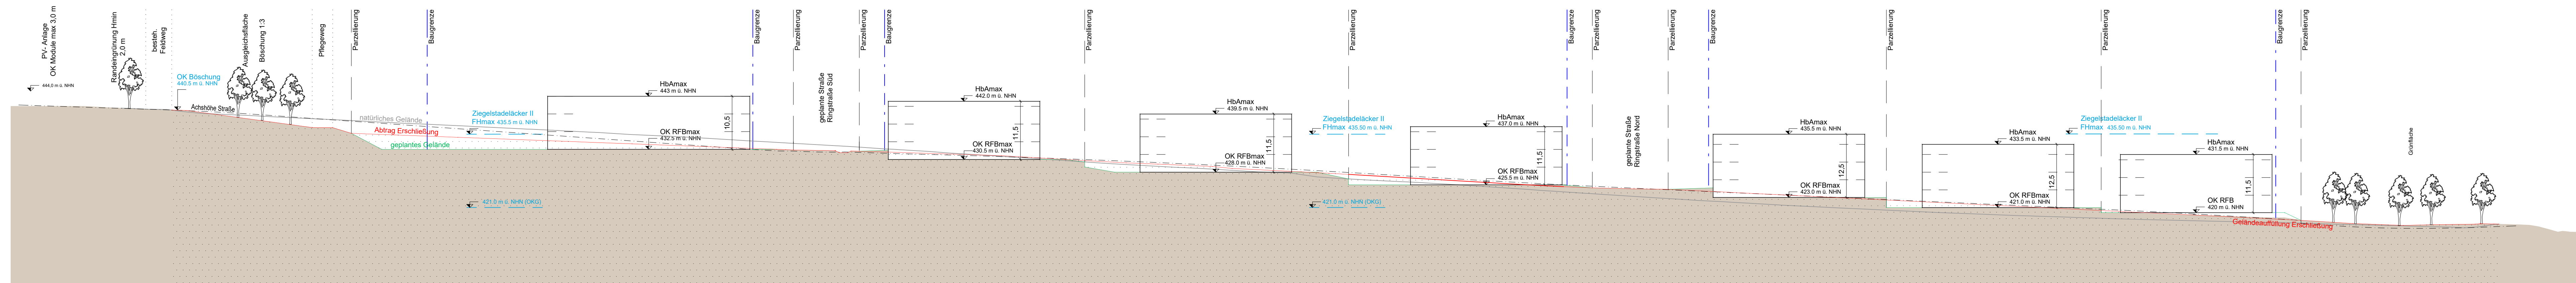

Querschnitt 3

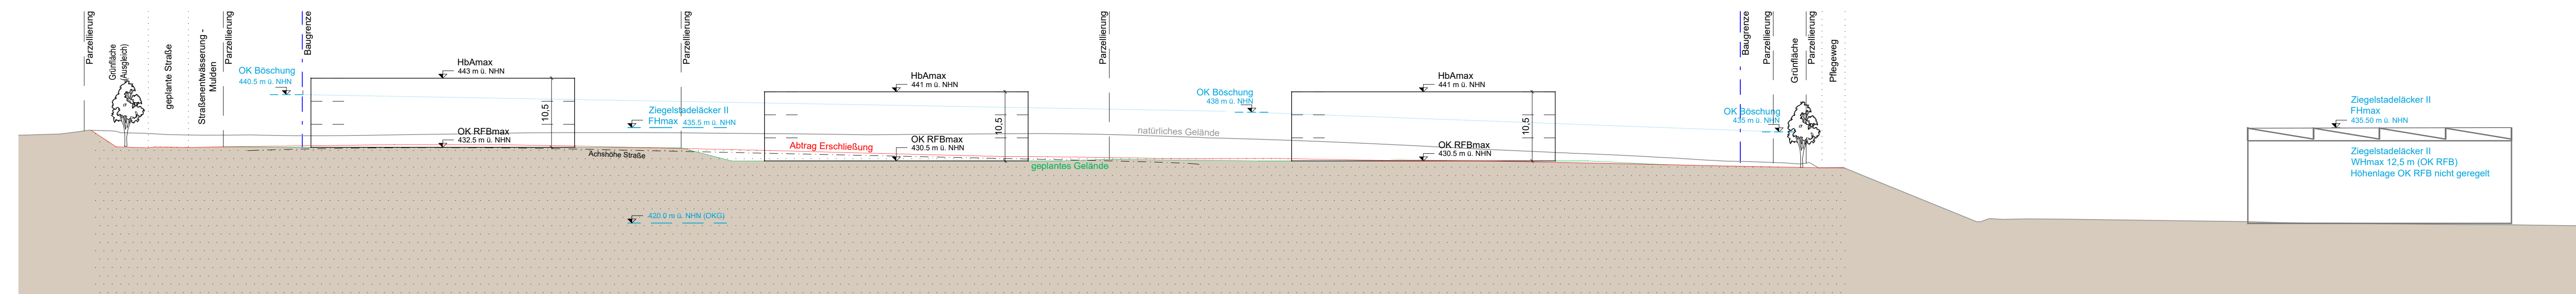

Querschnitt 4

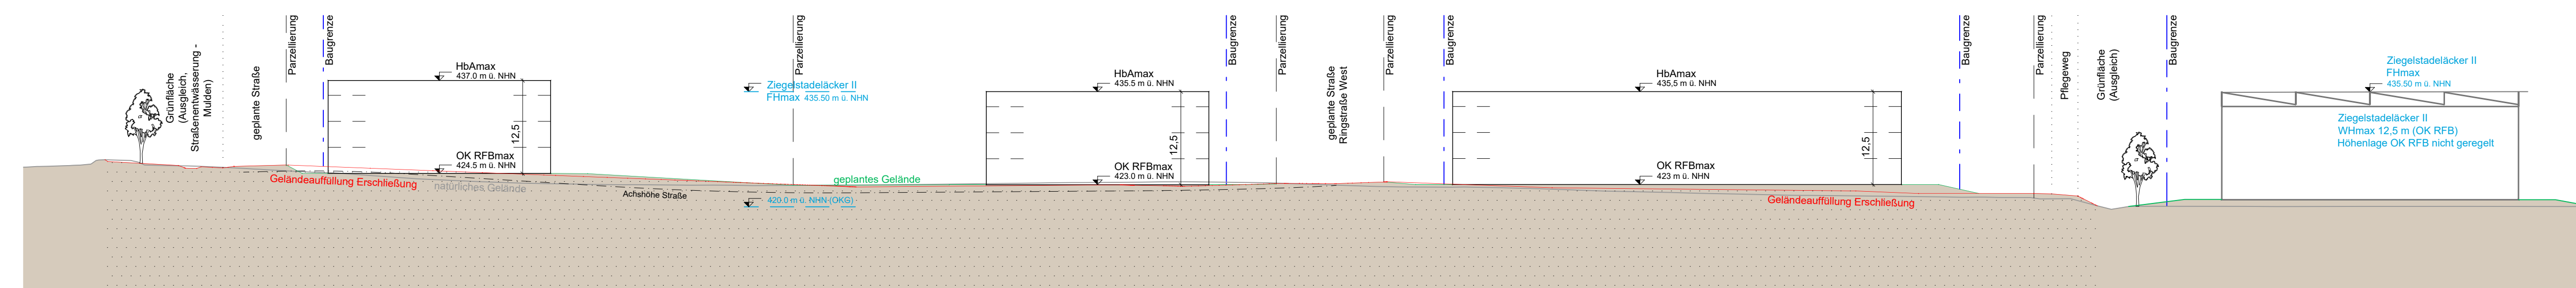

LEGENDE

- natürliches Gelände nach Vermessung 2019 (WipflerPLAN)
- geplantes Gelände nach Erschließungsplanung (WipflerPLAN)
- Oberkante Erdgeschoss-Rohfußböden OK RFB (Höhen über Normalhöhen-Null, DHHN 2016)
- max. zulässige Höhe baulicher Anlagen (HbA) in m ü. NNH (Höhen über Normalhöhen-Null, DHHN 2016)
- Vorschlag Geländeverlauf nach Erschließung und Bebauung maximales Böschungsverhältnis 2:1
- Achshöhe Straße A


GEBÄUDE Typen

11.5	Gebäudevorschlag Geschosshöhe jeweils 3,50 m
------	---

MARKT HOHENWART
LANDKREIS PFAFFENHOFEN AN DER ILM

BEBAUUNGSPLAN NR. 54
"INDUSTRIEGEBIET - ZIEGELSTADELÄCKER II" MIT TEILÄNDERUNG
DES BP NR. 39 "INDUSTRIEGEBIET - ZIEGELSTADELÄCKER II"
GELÄNDESCHNITTE

ÜBERSICHTSLAGEPLAN M = 1 : 5.000

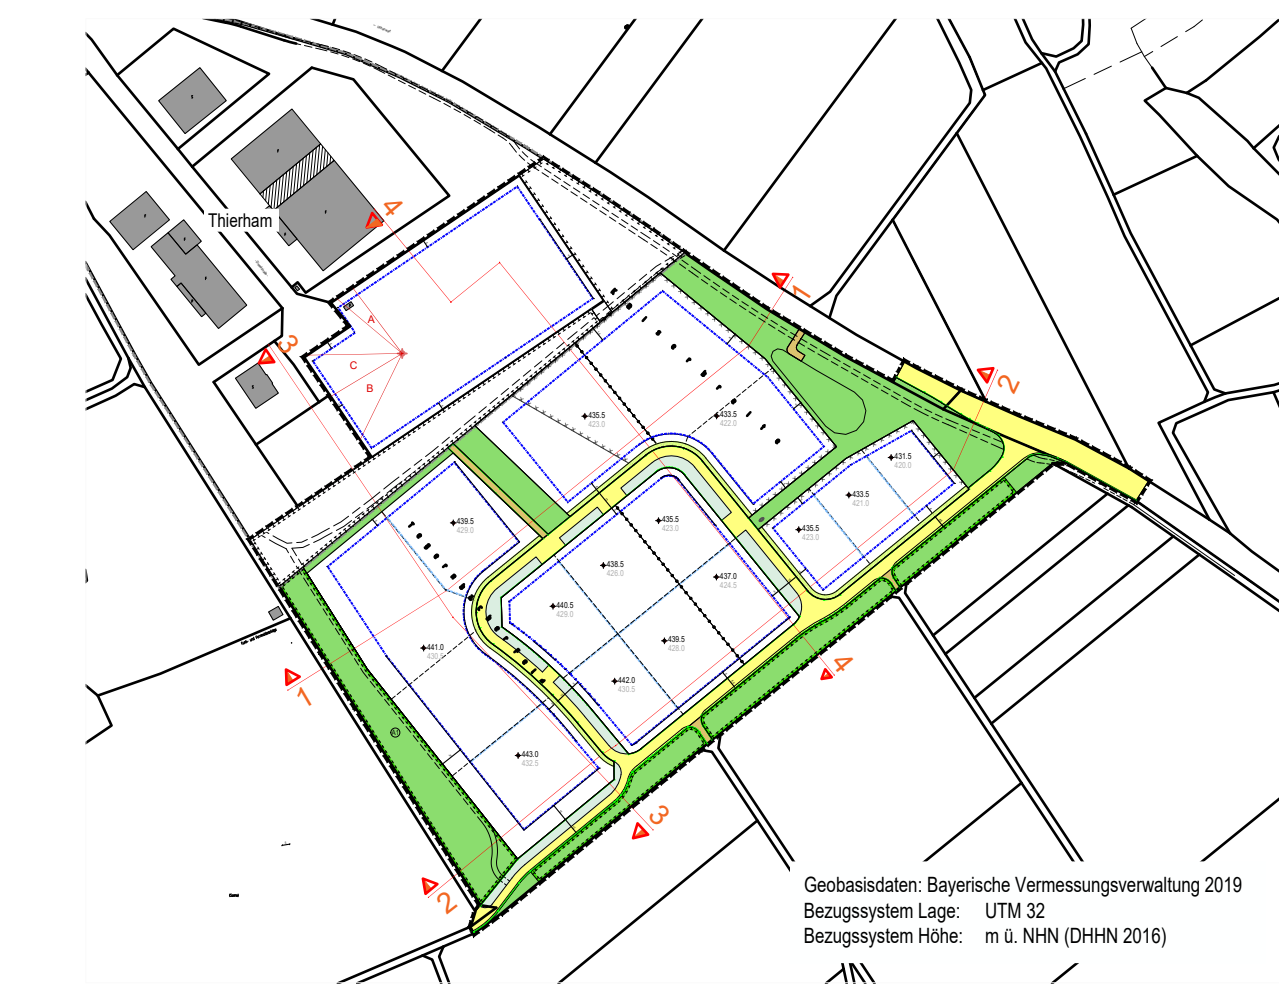

ENTWURFSVERFASSER:

WipflerPLAN

Architekten Stadtplaner
Bauingenieure
Vermessungsingenieure
Erschließungsträger
Hohenwarter Straße 124
85278 Pfaffenhofen
Tel.: 08441 5046-0
Fax: 08441 504629
Mail: info@wipflerplan.de

PFAFFENHOFEN, DEN 19.10.2020
GEÄNDERT, DEN 10.05.2021
GEÄNDERT, DEN 19.07.2021
GEÄNDERT, DEN 27.09.2021

M = 1 : 500

